ÚZEMNÍ PLÁN

ZMĚNA č.2 ÚZEMNÍHO PLÁNU STRAŠOV

odůvodnění - II. B1 KOORDINAČNÍ VÝKRES 1 : 5000

LEGENDA :

transformované nebo informativní jevy platného ÚP	stav	Změna č. 2 ÚP návrh	vypuštěno z řešení	
				HRANICE ŘEŠENÉHO ÚZEMÍ
				HRANICE ZASTAVĚNÉHO ÚZEMÍ K DATU 04. 06. 2023
				HRANICE ZASTAVITELNÉ PLOCHY
a.5.		I/Z01	~~a.5.~~	OZNAČENÍ ZASTAVITELNÉ PLOCHY
		II/Z01a		OZNAČENÍ PLOCH ZMĚN V ROZVOJOVÉ PLOŠE
	BV	BV		PLOCHY BYDLENÍ VENKOVSKÉHO
		OV		PLOCHY OBČANSKÉHO VYBAVENÍ VEŘEJNÉHO
		SV		PLOCHY SMÍŠENÉ OBYTNÉ VENKOVSKÉ
		ZV		PLOCHY VEŘEJNÉ ZELENĚ
		ZS		PLOCHY VYHRAŽENÉ ZELENĚ
	ZO			PLOCHY IZOLAČNÍ ZELENĚ
	NZ			PLOCHY ZEMĚDĚLSKY OBHOSPODAŘOVANÉ PŮDY
	NL			PLOCHY LESNÍ
		DS		PLOCHY SILNIČNÍ DOPRAVY
				DOPRAVNÍ A TECHNICKÁ INFRASTRUKTURA
				MOŽNÉ DOPRAVNÍ NAPOJENÍ ZASTAVITELNÉ PLOCHY
				MOŽNÁ DOPRAVNÍ OBSLUHA ZASTAVITELNÉ PLOCHY
				VODOVOD
				KANALIZACE
				OCHRANNÉ PÁSMO ČOV
				VRT ČHMÚ
				OCHRANNÉ PÁSMO VRTU ČHMÚ
				HLAVNÍ ODVODŇOVACÍ ZAŘÍZENÍ (dle údajů SPÚ/dle ÚAP)
				PLYNOVOD
				KOMUNIKAČNÍ VEDENÍ
				LIMITY VYUŽITÍ ÚZEMÍ, OCHRANNÉ REŽIMY
				BIOTOP VYBRANÝCH ZVLÁŠTĚ CHRÁNĚNÝCH DRUHŮ VELKÝCH SAVCŮ
				LOKALITA ZVLÁŠTĚ CHRÁNĚNÝCH DRUHŮ ROSTLIN A ŽIVOČICHŮ S NÁRODNÍM VÝZNAMEM
				VÝZNAMNÝ KRAJINNÝ PRVEK (VKP)
				OCHRANNÁ ZÓNA NADREGIONÁLNÍHO BIOKORIDORU
				EVIDOVANÁ NEVÝHRADNÍ LOŽISKA (doplňovaný text do legendy)
				PAMÁTKY LOKÁLNÍHO VÝZNAMU (doplňovaný text do legendy)

Řešené území je zájmovým územím Ministerstva obrany ČR, nachází se v OP radiolokačního zařízení (OP radaru Pardubice).
Pozn.: ostatní jevy viz legenda platného územního plánu

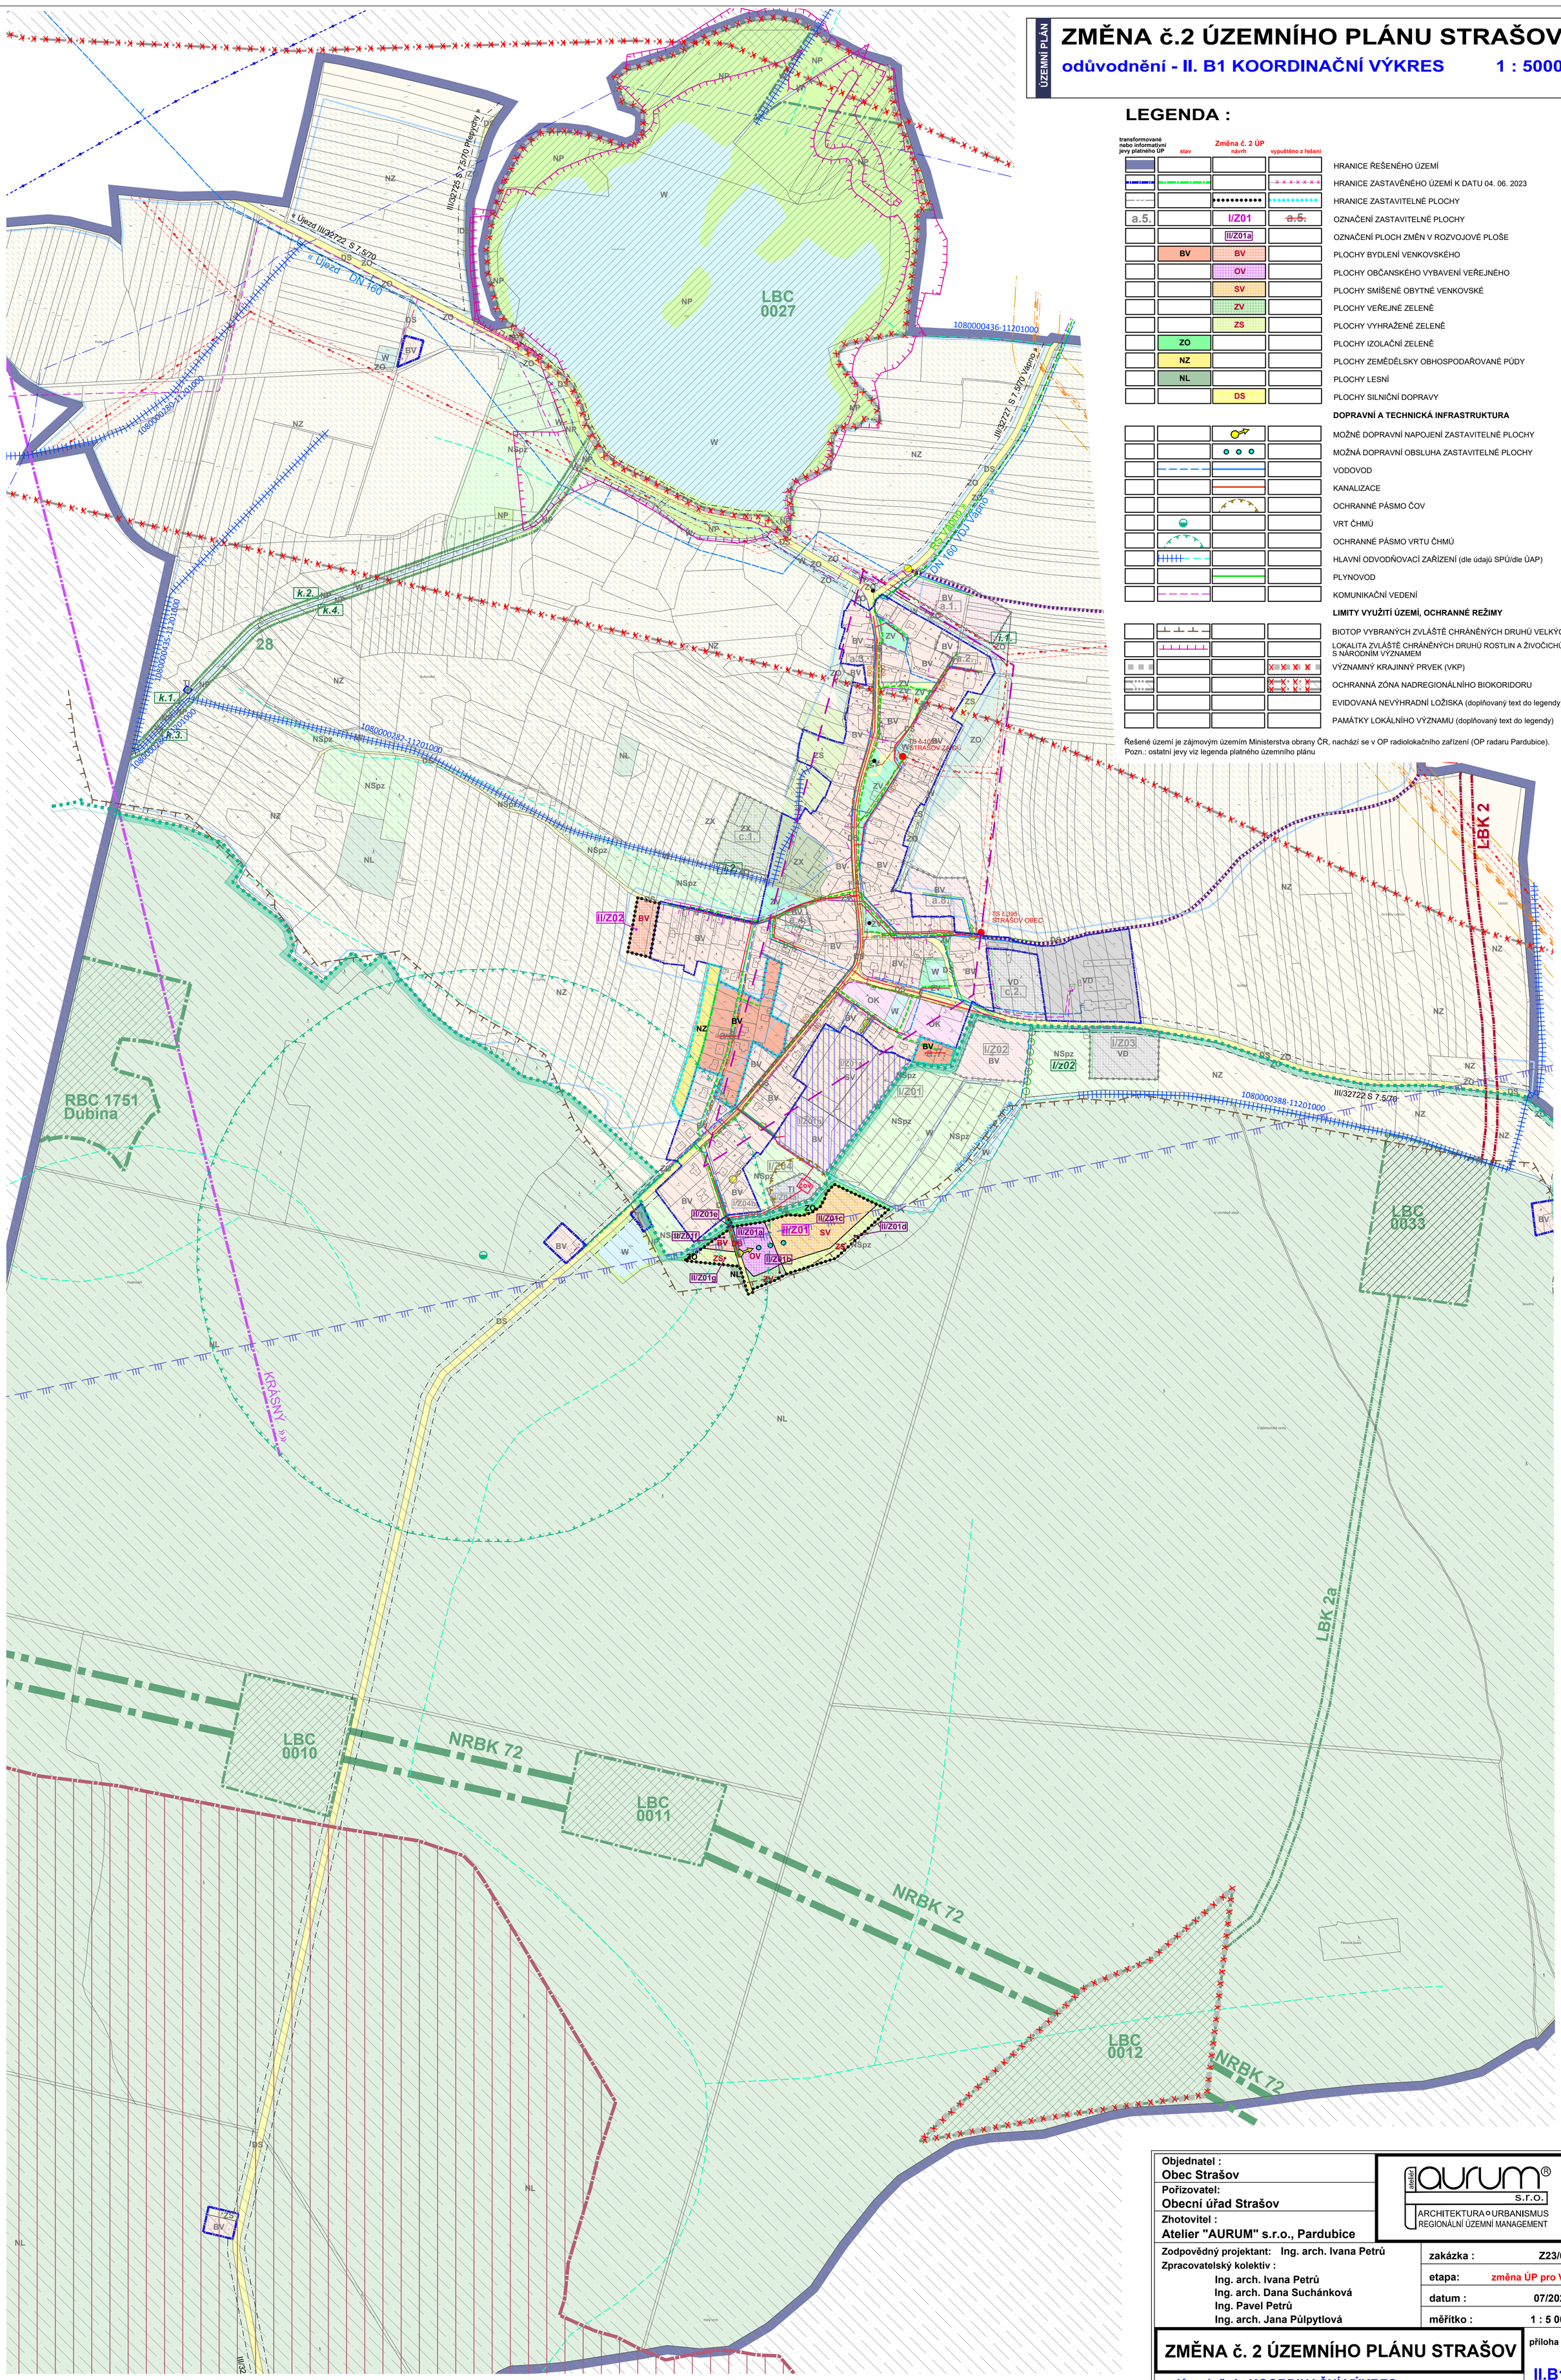

Objednatel : Obec Strašov	
Pořizovatel: Obecní úřad Strašov	
Zhotovitel : Atelier "AURUM" s.r.o., Pardubice	atelier AURUM s.r.o. ARCHITEKTURA URBANISMUS REGIONÁLNÍ ÚZEMNÍ MANAGEMENT
Zodpovědný projektant: Ing. arch. Ivana Petrů	zakázka : Z23/06
Zpracovatelský kolektiv : Ing. arch. Ivana Petrů, Ing. arch. Dana Suchánková, Ing. Pavel Petrů, Ing. arch. Jana Půlpytlová	etapa: změna ÚP pro VP
	datum : 07/2023
	měřítko : 1 : 5 000
ZMĚNA č. 2 ÚZEMNÍHO PLÁNU STRAŠOV	příloha č.:
odůvodnění - KOORDINAČNÍ VÝKRES	II.B1