

ÚZEMNÍ PLÁN

ZMĚNA č.2 ÚZEMNÍHO PLÁNU STRAŠOV

I.B2b1 VEŘEJNÁ INFRASTRUKTURA energetika, doprava


1 : 5000

I.B2b2 VEŘEJNÁ INFRASTRUKTURA vodní hospodářství

1 : 5000

LEGENDA :

transformované nebo informativní jevy platného ÚP	stav	Změna č. 2 ÚP návrh	vypuštěno z řešení	
				HRANICE ŘEŠENÉHO ÚZEMÍ
				HRANICE ZASTAVĚNÉHO ÚZEMÍ K DATU 04. 06. 2023
				HRANICE ZASTAVITELNÉ PLOCHY
				OZNAČENÍ ZASTAVITELNÉ PLOCHY
				LESNÍ PLOCHY
				MÍSTNÍ A VÝZNAMNÉ ÚČELOVÉ KOMUNIKACE, MANIPULAČNÍ PLOCHY
				MOŽNÉ DOPRAVNÍ NAPOJENÍ ZASTAVITELNÉ PLOCHY
				MOŽNÁ DOPRAVNÍ OBSLUHA ZASTAVITELNÉ PLOCHY
				VODOVOD
				KANALIZACE
				OCHRANNÉ PÁSMO ČOV
				VRT ČHMÚ
				OCHRANNÉ PÁSMO VRTU ČHMÚ
				HLAVNÍ ODVODŇOVACÍ ZAŘÍZENÍ (dle údajů SPÚ/dle ÚAP)
				PLYNOVOD
				KOMUNIKAČNÍ VEDENÍ

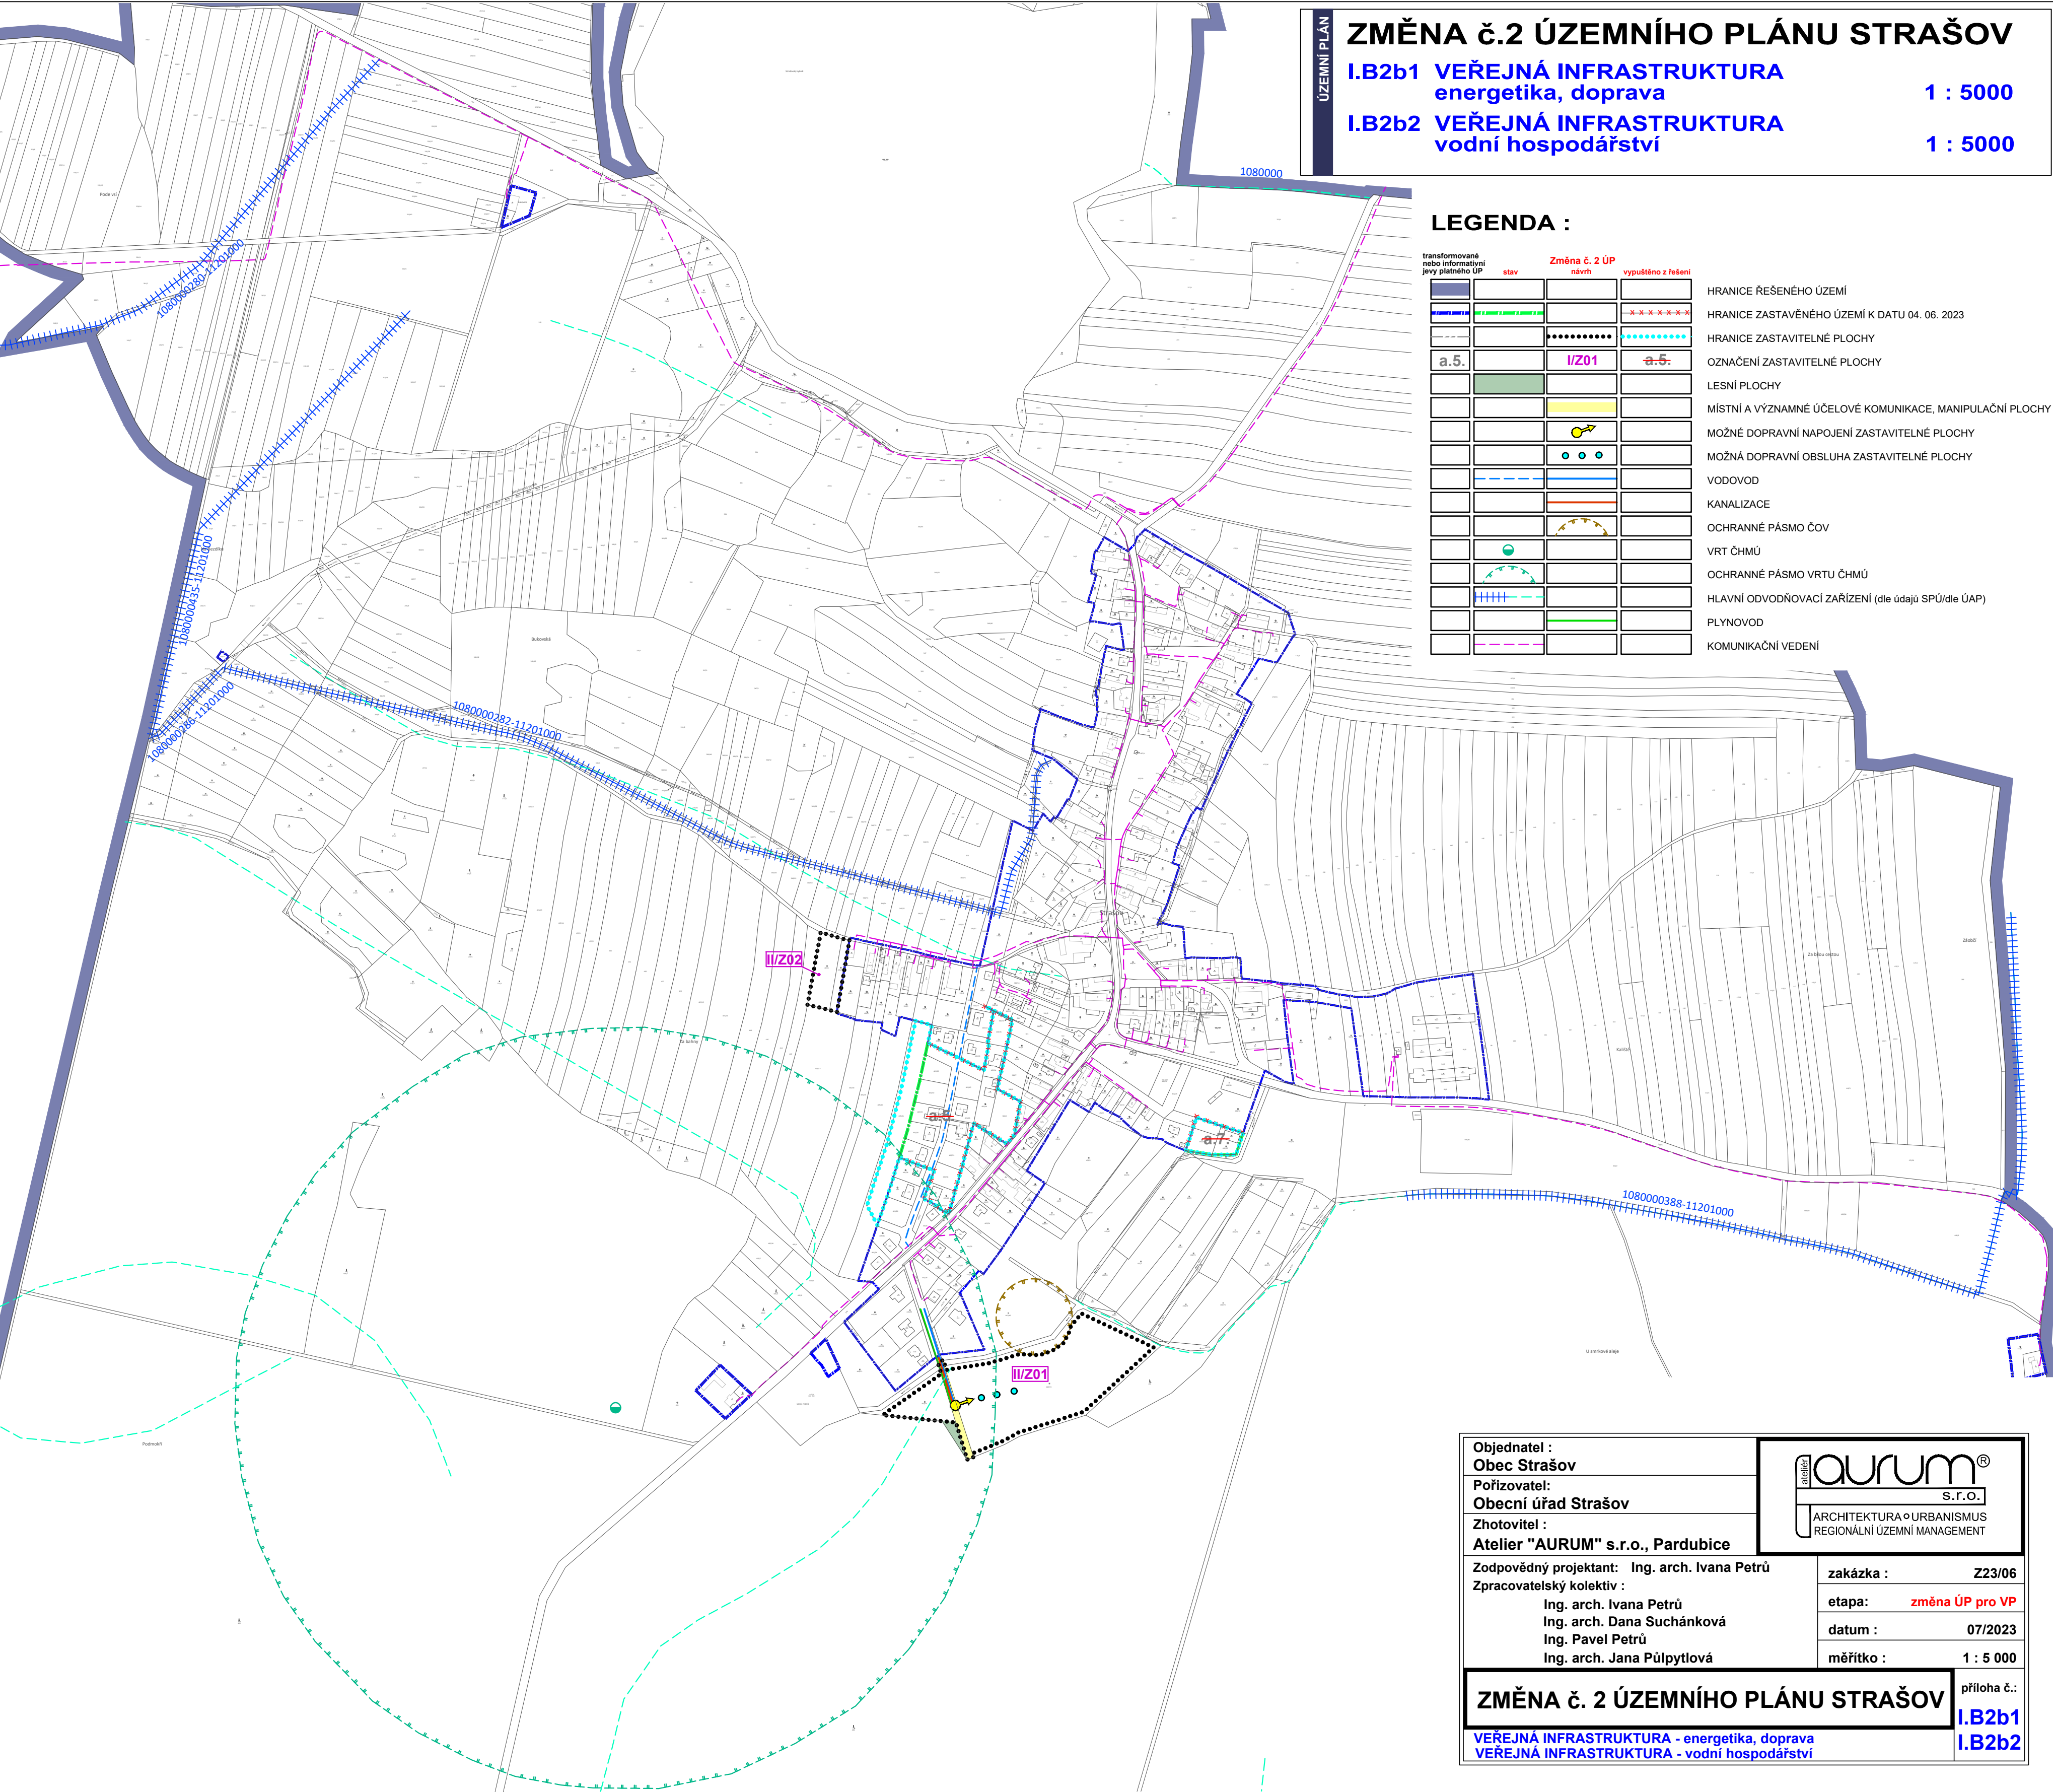

Objednatel : Obec Strašov	 S.R.O. ARCHITEKTURA • URBANISMUS REGIONÁLNÍ ÚZEMNÍ MANAGEMENT
Pořizovatel: Obecní úřad Strašov	
Zhotovitel : Atelier "AURUM" s.r.o., Pardubice	
Zodpovědný projektant: Ing. arch. Ivana Petřú	zakázka : Z23/06
Zpracovatelský kolektiv : Ing. arch. Ivana Petřú Ing. arch. Dana Suchánková Ing. Pavel Petřú Ing. arch. Jana Půlpytlová	etapa: změna ÚP pro VP
	datum : 07/2023
	měřítko : 1 : 5 000
ZMĚNA č. 2 ÚZEMNÍHO PLÁNU STRAŠOV	
VEŘEJNÁ INFRASTRUKTURA - energetika, doprava VEŘEJNÁ INFRASTRUKTURA - vodní hospodářství	příloha č.: I.B2b1 I.B2b2